

ΕΦΗΜΕΡΙΣ ΤΗΣ ΚΥΒΕΡΝΗΣΕΩΣ
ΤΗΣ ΕΛΛΗΝΙΚΗΣ ΔΗΜΟΚΡΑΤΙΑΣ

ΕΝ ΑΘΗΝΑΙΣ ΤΗι 2 ΙΟΥΝΙΟΥ 1976 | ΤΕΥΧΟΣ ΤΕΤΑΡΤΟΝ | ΑΡΙΘΜΟΣ ΦΥΛΛΟΥ 157

ΠΕΡΙΕΧΟΜΕΝΑ

ΑΠΑΛΛΟΤΡΙΩΣΕΙΣ

ΑΠΟΦΑΣΕΙΣ

ΠΟΛΕΟΔΟΜΙΑ

ΔΙΑΤΑΓΜΑΤΑ

ΑΝΑΚΟΙΝΩΣΕΙΣ

ΑΠΑΛΛΟΤΡΙΩΣΕΙΣ

ΑΠΟΦΑΣΕΙΣ

Ἀριθ. Δ. 1177/1242/Ν.11991. (1)

Περὶ τυπικῆς ἀνακλήσεως ἀναγκαστικῆς ἀπαλλοτριώσεως, κηρυχθείσης δυνάμει τῆς ὑπ' ἀριθ. Δ. 5833/6794/21.9.1972 κοινῆς ἀποφάσεως τῶν Ὑπουργῶν Οἰκονομικῶν καὶ Δημοσίων Ἔργων, διὰ τὴν ὠργανωμένην δόμησιν τῆς διὰ τοῦ ἀπὸ 24.6.1972 Β. Δ/τος καθορισθείσης ζώνης ἐνεργοῦ Πολεοδομίας.

ΟΙ ΥΠΟΥΡΓΟΙ
ΟΙΚΟΝΟΜΙΚΩΝ ΚΑΙ ΔΗΜΟΣΙΩΝ ΕΡΓΩΝ

Ἔχοντες ὑπ' ὄψει :

1. Τὰς διατάξεις τοῦ ἄρθρου 11, τοῦ Ν.Δ. 797/1971 «περὶ ἀναγκαστικῶν ἀπαλλοτριώσεων».

2. Τὴν ὑπ' ἀριθ. Δ. 5833/6794/21.9.1972 (ΦΕΚ 265/10.10.1972 τ.Δ') κοινὴν ἀπόφασιν ἡμῶν, «περὶ ἀναγκαστικῆς ἀπαλλοτριώσεως κτημάτων διὰ τὴν ὠργανωμένην δόμησιν τῆς διὰ τοῦ ἀπὸ 24.6.1972 Β. Δ/τος καθορισθείσης ζώνης ἐνεργοῦ Πολεοδομίας, εἰς περιοχὴν κειμένην ἐντὸς τῶν διοικητικῶν ὁρίων τοῦ Δήμου Ἀχαρνῶν καὶ τῆς Κοινότητος Μεταμορφώσεως Ἀττικῆς», μὴ ἐμπροθέσμως συντελεσθεῖσαν καὶ ὡς ἐκ τούτου αὐτοδικαίως ἀνακληθεῖσαν.

3. Τὴν ὑπ' ἀριθ. Δ. 3342/4313/Ν.11991/26.5.1973 (ΦΕΚ 158/7.6.1973 τ.Δ') κοινὴν ἀπόφασιν ἡμῶν, περὶ μερικῆς ἀνακλήσεως τῆς ἐν λόγῳ ἀναγκαστικῆς ἀπαλλοτριώσεως, ἤτοι, ὡς πρὸς ἔκτασιν συνολικοῦ ἐμβαδοῦ 3.000.000 τ.μ., ἀποφασίζομεν :

Ἀνακαλοῦμεν καὶ τυπικῶς τὴν δυνάμει τῆς ὑπ' ἀριθ. Δ. 5833/6794/21.9.1972 (ΦΕΚ 265/10.10.1972 τ.Δ') κοινῆς ἀποφάσεως ἡμῶν κηρυχθεῖσαν ἀναγκαστικὴν ἀπαλλοτρίωσιν κτημάτων, διὰ τὴν ὠργανωμένην δόμησιν τῆς διὰ τοῦ ἀπὸ 24.6.1972 Β. Δ/τος καθορισθείσης ζώνης ἐνεργοῦ Πολεοδομίας, καθ' ὃ μέρος ἀφορᾷ αὕτη εἰς τὴν ὑπόλοιπον ἔκτασιν, συνολικοῦ ἐμβαδοῦ 500.000 τ.μ.

Ἡ παροῦσα δημοσιευθήτω διὰ τῆς Ἐφημερίδος τῆς Κυβερνήσεως.

Ἐν Ἀθήναις τῇ 21 Μαΐου 1976

ΟΙ ΥΠΟΥΡΓΟΙ

ΟΙΚΟΝΟΜΙΚΩΝ — ΔΗΜΟΣΙΩΝ ΕΡΓΩΝ
ΕΥΑΓΓ. ΔΕΒΛΕΤΟΓΛΟΥ — **ΧΡΙΣΤΟΦΟΡΟΣ ΣΤΡΑΤΟΣ**

Ἀριθ. Δ. 1476/1652. (2)

Περὶ ἀναγκαστικῆς ἀπαλλοτριώσεως εἰς τὴν περιοχὴν τοῦ Νομοῦ Λακωνίας ἐκτάσεως πρὸς βελτίωσιν τῆς ἐθνικῆς ὁδοῦ Τριπόλεως - Σπάρτης - Γυθείου (τμήματος Σπάρτης - Γυθείου).

ΟΙ ΥΠΟΥΡΓΟΙ
ΟΙΚΟΝΟΜΙΚΩΝ ΚΑΙ ΔΗΜΟΣΙΩΝ ΕΡΓΩΝ

Ἔχοντες ὑπ' ὄψει :

1. Τὰς διατάξεις τοῦ ὑπ' ἀριθ. 797/1971 Ν. Διατάγματος «περὶ ἀναγκαστικῶν ἀπαλλοτριώσεων», ἐν συνδυασμῷ πρὸς τὰς διατάξεις τοῦ ὑπ' ἀριθ. 139/1971 Β. Διατάγματος «περὶ τῆς ἁρμοδιότητος τῶν Νομαρχῶν πρὸς κήρυξιν ἀναγκαστικῶν τινων ἀπαλλοτριώσεων», καὶ

2. Τὰς διατάξεις τοῦ ἄρθρου 23 τοῦ ἀπὸ 25 Νοεμβρίου 1929 Διατάγματος «περὶ κωδικοποιήσεως τῶν περὶ κατασκευῆς καὶ συντηρήσεως ὁδῶν κειμένων διατάξεων», ἀποφασίζομεν :

Κηρύσσομεν ἀναγκαστικῶς ἀπαλλοτριωτέαν, λόγῳ δημοσίας ὠφελείας, ἤτοι πρὸς βελτίωσιν τῆς ἐθνικῆς ὁδοῦ Τριπόλεως - Σπάρτης - Γυθείου (Τμήματος Σπάρτης - Γυθείου) ἔκτασιν συνολικοῦ ἐμβαδοῦ 107.085 Μ2, ὡς αὕτη ἐμφαίνεται εἰς τὸ κτηματολογικὸν διάγραμμα καὶ εἰς τὸν ἀντίστοιχον κτηματολογικὸν πίνακα τοῦ Ἀγρ. Τοπογράφου - Μηχανικοῦ Γεωργίου Χρ. Δερζέκου, δεόντως τεθεωρημένα ὑπὸ τοῦ Διευθυντοῦ τῶν Τεχνικῶν Ὑπηρεσιῶν Νομοῦ Λακωνίας ἀπὸ 7.1.1976.

Ἐπὶ τῆς ἀπαλλοτριουμένης ἐκτάσεως προβάλλουσι δικαιώματα κυριότητος οἱ : 1) Χριστάκος Γεώργιος τοῦ Παναγιώτου, 2) Κωσμάκος Ἰωάννης τοῦ Κων/νου κ.λπ.

Ἡ ἀπαλλοτρίωσις κηρύσσεται ὑπὲρ καὶ δαπάναις τοῦ Δημοσίου, θέλει δὲ ἀντιμετωπισθῆ ἡ σχετικὴ δαπάνη ὑπὸ τῶν δι' ἔργα δημοσίων ἐπενδύσεων πιστώσεων ἁρμοδιότητος Ὑπουργείου Δημοσίων Ἔργων (ἔργον ὑπ' ἀριθ. 7571000 ΣΑΕ 7671/1976.

Ἡ παροῦσα δημοσιευθήτω διὰ τῆς Ἐφημερίδος τῆς Κυβερνήσεως.

Ἐν Ἀθήναις τῇ 21 Μαΐου 1976

ΟΙ ΥΠΟΥΡΓΟΙ

ΟΙΚΟΝΟΜΙΚΩΝ	ΔΗΜΟΣΙΩΝ ΕΡΓΩΝ
ΕΥΑΓΓ. ΔΕΒΛΕΤΟΓΛΟΥ	ΧΡΙΣΤΟΦΟΡΟΣ ΣΤΡΑΤΟΣ

Ἀριθ. Δ. 1080/1088/Ν.11144. (3)

Περὶ μερικῆς ἀνακλήσεως τῆς δυνάμει τῆς ὑπ' ἀριθ. Δ. 4135/3869/3.8.71 κοινῆς ἀποφάσεως τῶν Ὑπουργῶν Οἰκονομικῶν καὶ Δημοσίων Ἔργων κηρυχθείσης ἀναγκαστικῆς ἀπαλλοτριώσεως καὶ συστάσεως δουλείας διελεύσεως ὑπογείων σωληνώσεων κατὰ τὴν κατασκευὴν τοῦ ἀρδευτικοῦ δικτύου ζώνης 8 Ἀχελώου.

ΟΙ ΥΠΟΥΡΓΟΙ
ΟΙΚΟΝΟΜΙΚΩΝ ΚΑΙ ΔΗΜΟΣΙΩΝ ΕΡΓΩΝ

Ἔχοντες ὑπ' ὄψει :

1. Τὰς διατάξεις τοῦ ἄρθρου 12 τοῦ Ν.Δ. 797/71 «περὶ ἀναγκαστικῶν ἀπαλλοτριώσεων».

2. Τὴν κηρυχθεῖσαν δυνάμει τῆς ὑπ' ἀριθ. Δ. 4135/3869/3.8.71 ὑπουργικῆς ἀποφάσεως (ΦΕΚ 198/71 τ.Δ'). ἀπαλλοτρίωσιν καὶ σύστασιν δουλείας διελεύσεως ὑπογείων σωληνώσεων κατὰ τὴν κατασκευὴν τοῦ ἀρδευτικοῦ δικτύου τῆς ζώνης 8 Ἀχελώου, μήπω συντελεσθεῖσαν, ἀποφασίζομεν :

Ἀνακαλοῦμεν τὴν κηρυχθεῖσαν δυνάμει τῆς ὑπ' ἀριθ. Δ. 4135/3869/3.8.71 κοινῆς ἀποφάσεως ἡμῶν (ΦΕΚ. 198/71 τ.Δ') ἀναγκαστικὴν ἀπαλλοτρίωσιν ἐκτάσεως καὶ ἑτέρας πρὸς σύστασιν δουλείας διελεύσεως ὑπογείων σωληνώσεων ζώνης 8 Ἀχελώου κ.λπ. ὡς πρὸς ἔκτασιν ἐκ μέτρων τετραγωνικῶν α) 276.585 ἐκ τῆς ὁλοκληρωτικῆς ἀπαλλοτριωθείσης καὶ β) 135.381 ἐκ τῆς πρὸς σύστασιν δουλείας ἐκτάσεως ὡς αὗται ἐμφαίνονται περικλειόμεναι δι' ἐρυθρᾶς γραμμῆς εἰς τὸ ἀπὸ 3.12.75 κτηματολογικὸν διάγραμμα τοῦ μηχανικοῦ Κ. Γεροντάρη καὶ εἰς τὸν ἀντίστοιχον κτηματολογικὸν πίνακα, ὡς μὴ ἀναγκαιούσας δι' ὃν ἀπηλλοτριώθησαν σκοπόν.

Ἡ παροῦσα δημοσιευθήτω διὰ τῆς Ἐφημερίδος τῆς Κυβερνήσεως.

Ἐν Ἀθήναις τῇ 21 Μαΐου 1976

ΟΙ ΥΠΟΥΡΓΟΙ

ΟΙΚΟΝΟΜΙΚΩΝ	ΔΗΜΟΣΙΩΝ ΕΡΓΩΝ
ΕΥΑΓΓ. ΔΕΒΛΕΤΟΓΛΟΥ	ΧΡΙΣΤΟΦΟΡΟΣ ΣΤΡΑΤΟΣ

Ἀριθ. 7359. (4)

Περὶ ἀναγκαστικῆς ἀπαλ/σεως παρὰ τὸ 49ον χιλιόμετρον τῆς ἐθνικῆς ὁδοῦ Ἐλευσῖνος – Θηβῶν διὰ τὴν βελτίωσιν τῆς ὁδοῦ καὶ ἐξάλειψιν τῆς ἐπικινδυνότητος διὰ τὴν κυκλοφορίαν.

Ο ΝΟΜΑΡΧΗΣ ΑΤΤΙΚΗΣ
ΔΙΑΜΕΡΙΣΜΑ ΔΥΤΙΚΗΣ ΑΤΤΙΚΗΣ

Ἔχοντες ὑπ' ὄψει :

1. Τὰς διατάξεις τοῦ ὑπ' ἀριθ. 797/1971 Ν. Δ/τος «περὶ ἀναγκαστικῶν ἀπαλ/σεων», ἐν συνδυασμῷ πρὸς τὰς διατάξεις τοῦ ὑπ' ἀριθ 139/1971 Β. Δ/τος «περὶ τῆς ἁρμοδιότητος τῶν Νομαρχιῶν πρὸς κήρυξιν ἀναγκαστικῶν τινων ἀπαλ/σεων».

2. Τὰς διατάξεις τοῦ ἄρθρου 23 τοῦ ἀπὸ 25 Νοεμβρίου 1929 Διατάγματος «περὶ κωδικοποιήσεως τῶν περὶ κατασκευῆς καὶ συντηρήσεως ὁδῶν κειμένων διατάξεων», καὶ

3. Τὸ ὑπ' ἀριθ. Δ.Τ.Υ. 2195/27.4.76 ἔγγραφον Δ/νσεως Τεχνικῶν Ὑπηρεσιῶν – Ν. Ἀττικῆς Διαμ/τος Δυτικῆς Ἀττικῆς, δι' οὗ αἰτεῖται τὴν ἀπαλ/σιν ἐκτάσεως 6.231,11 μ2, πρὸς βελτίωσιν τῆς ἐθνικῆς ὁδοῦ Ἐλευσῖνος - Θηβῶν καὶ παρὰ τὸ 49ον χιλιόμετρον, πρὸς ἐξάλειψιν τῆς ἐπικινδυνότητος, ἀποφασίζομεν :

Κηρύσσομεν ἀναγκαστικῶς ἀπαλλοτριωτέαν λόγῳ δημοσίας ὠφελείας, πρὸς βελτίωσιν τῆς ἐθνικῆς ὁδοῦ Ἐλευσῖνος – Θηβῶν ἀπὸ Χ.Θ. 49ον ἐκτάσεως 6.231,11 μ2 ὡς αὕτη ἐμφαίνεται εἰς τὸ ἀπὸ 17.3.1976 καὶ ὑπὸ κλίμακα 1 : 500 ἐκδοθὲν κτηματολογικὸν πίνακα καὶ διάγραμμα τοῦ συντάξαντος Πολιτ. Μηχανικοῦ Δημ. Βρεττοῦ, δεόντως θεωρημένου ὑπὸ τοῦ Ι. Ἀρ. Αἰγίδου, ἐπιθ/τοῦ Δημ. Ἔργων–Ὑπουργείου Δημοσίων Ἔργων.

Ἐπὶ τῆς ἀπαλλοτριωτέας ἐκτάσεως προβάλλουσι δικαιώματα κυριότητος οἱ : 1) Οὐρανία Μισούρη, 2) Γεώργιος Λεντούδης κλπ.

Ἡ ἀπαλλοτρίωσις κηρύσσεται ὑπὲρ καὶ δαπάναις τοῦ Ἑλληνικοῦ Δημοσίου.

Ἡ παροῦσα δημοσιευθήτω διὰ τῆς Ἐφημερίδος τῆς Κυβερνήσεως.

Ἐν Αἰγαλέῳ τῇ 7 Μαΐου 1976

Ὁ Ἀν. Νομάρχης
ΘΑΝΟΣ ΧΑΜΠΙΠΗΣ

ΕΚΘΕΣΙΣ

(βάσει τῆς ὑπ' ἀριθμ. Λ 151/72 ἐγκυκλίου)

(Συνοδεύουσα τὴν πρότασιν ἀπαλλοτριώσεως εἰς 49ον χιλμ. τῆς ἐθνικῆς ὁδοῦ Ἐλευσῖνος – Θηβῶν, παρὰ τὴν Οἰνόην).

α) Σκοπὸς ἀπαλλοτριώσεως : Ἐκρίθη ἀναγκαία ἡ κατασκευὴ τοπικῆς μικρᾶς παραλλαγῆς, παρὰ τὸ 49ον χιλμ. τῆς

Π.Ε.Ο. Ἐλευσῖνος - Θηβῶν διὰ τὴν βελτίωσιν τῆς ὁριζοντιογραφίας τῆς ὁδοῦ καὶ ἐξάλειψιν τῆς ἐπικινδυνότητος διὰ τὴν κυκλοφορίαν.

Διὰ ταύτης καταργοῦνται τρεῖς καμπῦλαι καὶ ἀντικαθίστανται διὰ μιᾶς τοιαύτης μεγάλης ἀκτῖνος καὶ γωνίας κορυφῆς.

β) Τὸ σύνολον τῆς πρὸς ἀπαλλοτρίωσιν ἐπιφανείας, ἀνέρχεται εἰς 6.231,11 M^2.

Ἡ ἐκτιμωμένη δαπάνη ἀνὰ στρέμμα ἀνέρχεται εἰς 40.000 δρχ. (περιοχὴ χέρσας), ἤτοι ἐν συνόλῳ 249.244 = 250.000 δρχ.

γ) Ἁρμόδιος φύλαξ μεταγραφῶν, τυγχάνει ὁ τῆς Ἐλευσῖνος.

Ἐν Ἀθήναις τῇ 31 Μαρτίου 1976
Ὁ ἐπιβλέπων Μηχανικὸς
ΔΗΜ. ΣΠ. ΒΡΕΤΤΟΣ


Ἐθεωρήθη
Ὁ Προϊστάμενος τῆς 2ας ΥΕΚΕ
Ι. ΑΡ. ΑΙΓΙΔΗΣ

Ἀριθμ. τεμαχίου	Ἐμβαδὸν τεμαχίου (M2)	Εἶδος καλλιεργείας	ΣΤΟΙΧΕΙΑ ΙΔΙΟΚΤΗΤΟΥ			Τόπος Διαμονῆς (Διεύθυνσις)	Εἰρηνοδικεῖον ὑπαγωγῆς τεμαχίου
			Ἐπώνυμον	Ὄνομα	Πατρώνυμον		
Ο.Τ. 4							
Α	204,00	Χέρσον	Ἀστικὴ	Κτηματικὴ		Ἀθῆναι (Πατησίων 14)	Ἐλευσὶς
13	436,00	»	Ἀστικὴ	Κτηματικὴ		Ἀθῆναι (Πατησίων 14)	»
12+11	918,00	»	Μισούρη	Οὐρανία		Ἀθῆναι (Καλιφρονᾶ 35)	»
10	481,00	»	Λεντούδης	Γεώργιος		Ν. Φιλαδέλφεια (Ἀδριανοῦ 17)	»
9	459,20	»	Ἀστικὴ	Κτηματικὴ		Ἀθῆναι (Πατησίων 14)	»
8	414,80	»	Ἀστικὴ	Κτηματικὴ		Ἀθῆναι (Πατησίων 14)	»
7	417,60	»	Ἀργυρόπουλος	Ἀργύριος		Κορυδαλλὸς (Δαιδάλου 16)	»
6	437,20	»	Ἀργυρόπουλος	Ἀργύριος		Κορυδαλλὸς (Δαιδάλου 16)	
5	452,20	»	Παρλῆς	Γεώργιος		Πειραιεὺς (Κλειδόβης 79)	» »
4	453,70	»	Ράπτη	Ἑλένη		Ζωγράφου (Μακρυγιάννη 11-13)	»
3	425,70	»	Φαρούπου Κατσαλιὰ	Ξανθούλα Ἀνέτα		Κυψέλη (Πάρνηθος 8)	»
2	405,50	»	Βογιατζάκη	Ἀντιγόνη		Πειραιεὺς (Ἁγ. Παρασκευῆς 30)	»
1	341,70	»	Βογιατζάκη	Ἀντιγόνη		Πειραιεὺς (Ἁγ. Παρασκευῆς 30)	»
Β	97,50	»	Ἀστικὴ	Κτηματικὴ		Ἀθῆναι (Πατησίων 14)	»
Ο.Τ. 3							
10	182,00	»	Παπαδόπουλος Στέλλας	Νικόλαος Ἰωάννης		Πειραιεὺς (Πολυλᾶ 22) (Ἀνθίμου Γαζῆ 66)	»
9	70,00	»	Ἀστικὴ	Κτηματικὴ		Ἀθῆναι (Πατησίων 14)	»
8	35,00	»	Ἀστικὴ	Κτηματικὴ		Ἀθῆναι (Πατησίων 14)	»


Ἐθεωρήθη
Ὁ Προϊστάμενος 2ας ΥΕΚΕ
Ι. ΑΡ. ΑΙΓΙΔΗΣ
Ἐπιθ/τὴς Δ.Ε.

Ἐν Ἀθήναις τῇ 26 Μαρτίου 1976
Ὁ Συντάξας
ΔΗΜ. Σ. ΒΡΕΤΤΟΣ

ΚΤΗΜΑΤΟΓΡΑΦΙΚΟΝ ΔΙΑΓΡΑΜΜΑ ΑΠΑΛΛΟΤΡΙΩΣΕΩΝ
ΠΑΡΑ ΤΟ [illegible] ΤΗΣ Π.Ε.Ο. ΕΛΕΥΣΙΝΟΣ ΘΗΒΩΝ
ΚΛΙΜΑΞ 1:500

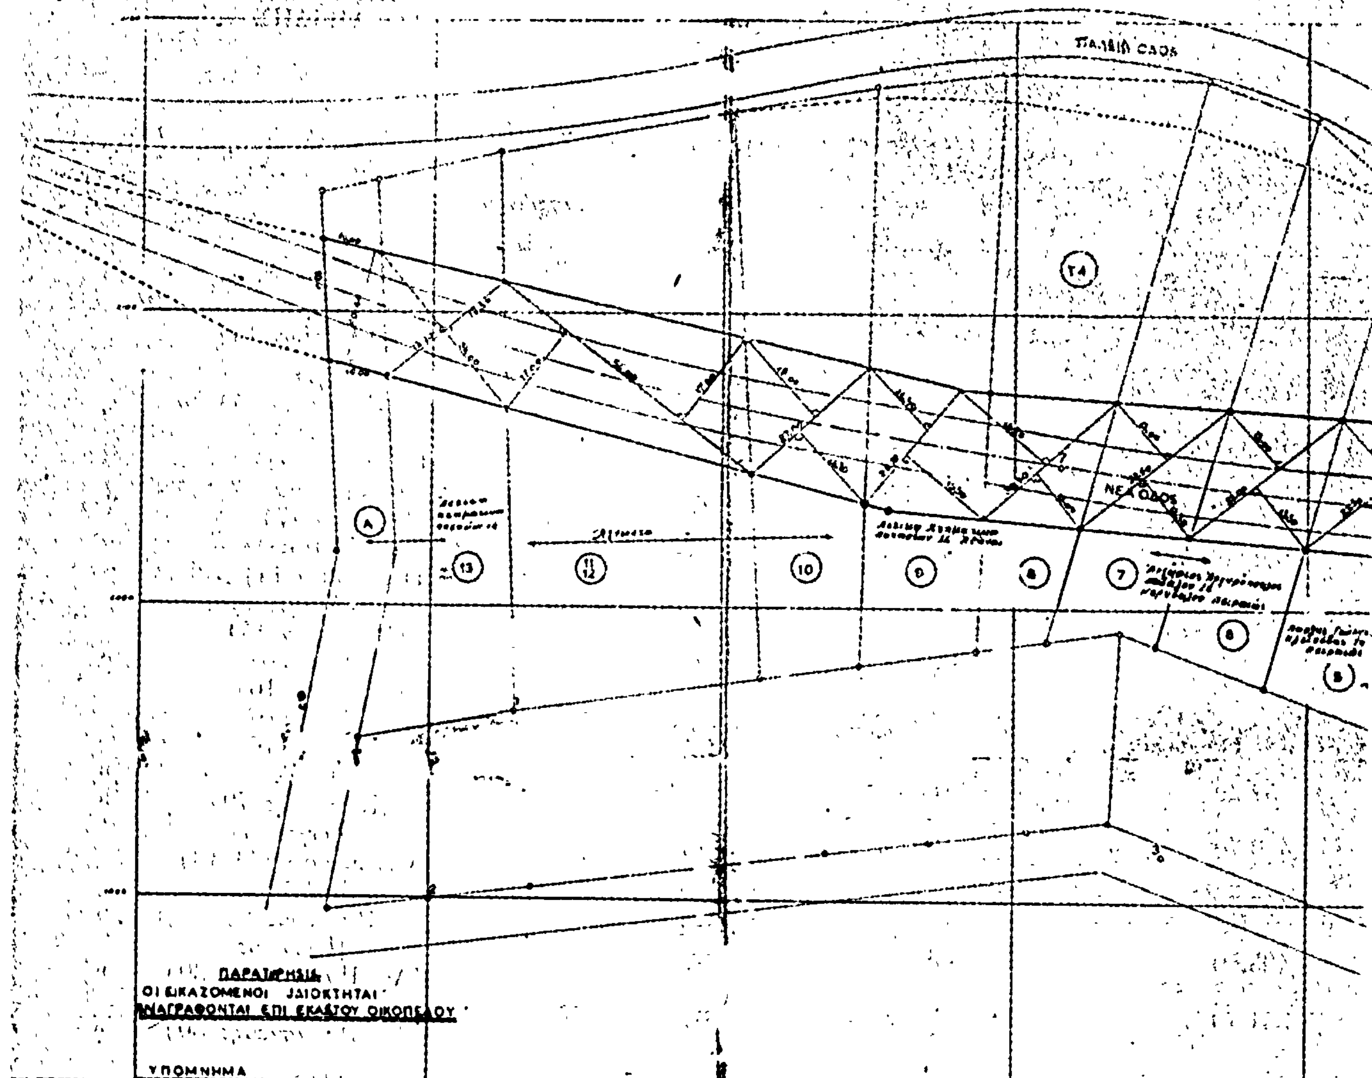

Ο.Τ.4	ΕΜΒΑΔΟΝ				
Α	204.00	$\frac{10.00+10.00}{2} \times 20,40 = 204.00$	8	97.50	$15.00\left(\frac{7.50+5.50}{2}\right) = 97.50$
13	436.00	$34.00\left(\frac{13.80+12.00}{2}\right) = 436.00$	Ο.Τ.3		
11 / 12	918	$64.00\left(\frac{12.00+17.50}{2}\right) = 918$	10	187.00	$26.00\left(\frac{10.00+4.00}{2}\right) = 182.00$
10	481	$27.00\left(\frac{18.80+16.20}{2}\right) = 481$	9	70.00	$20.00\left(\frac{4.00+3.00}{2}\right) = 70.00$
9	499.20	$28.70\left(\frac{16.50+18.30}{2}\right) = 499,20$	8	35.00	$20.00\left(\frac{3.00+0.50}{2}\right) = 35.00$
8	414,80	$20,50\left(\frac{19.20+17.00}{2}\right) = 414,80$			
7	417,60	$32.50\left(\frac{11.00+12.70}{2}\right) = 417.60$			
6	437.20	$30.60\left(\frac{15.00+13.50}{2}\right) = 437.20$			
5	452,20	$33.50\left(\frac{13.10+13.90}{2}\right) = 452,20$			
4	453,70	$33.00\left(\frac{13.50+14.50}{2}\right) = 453,70$			
3	[illegible]	$32.00\left(\frac{14.00+12.80}{2}\right) = 421,70$			
2	405,50	$31.80\left(\frac{13.00+12.50}{2}\right) = 405,50$			
1	[illegible]	$\left(\frac{4.00+3.00}{2}\right) \times 19.70 + 27,50 \times 20.00 \times \frac{1}{2}$ [illegible] $= 341,70$			

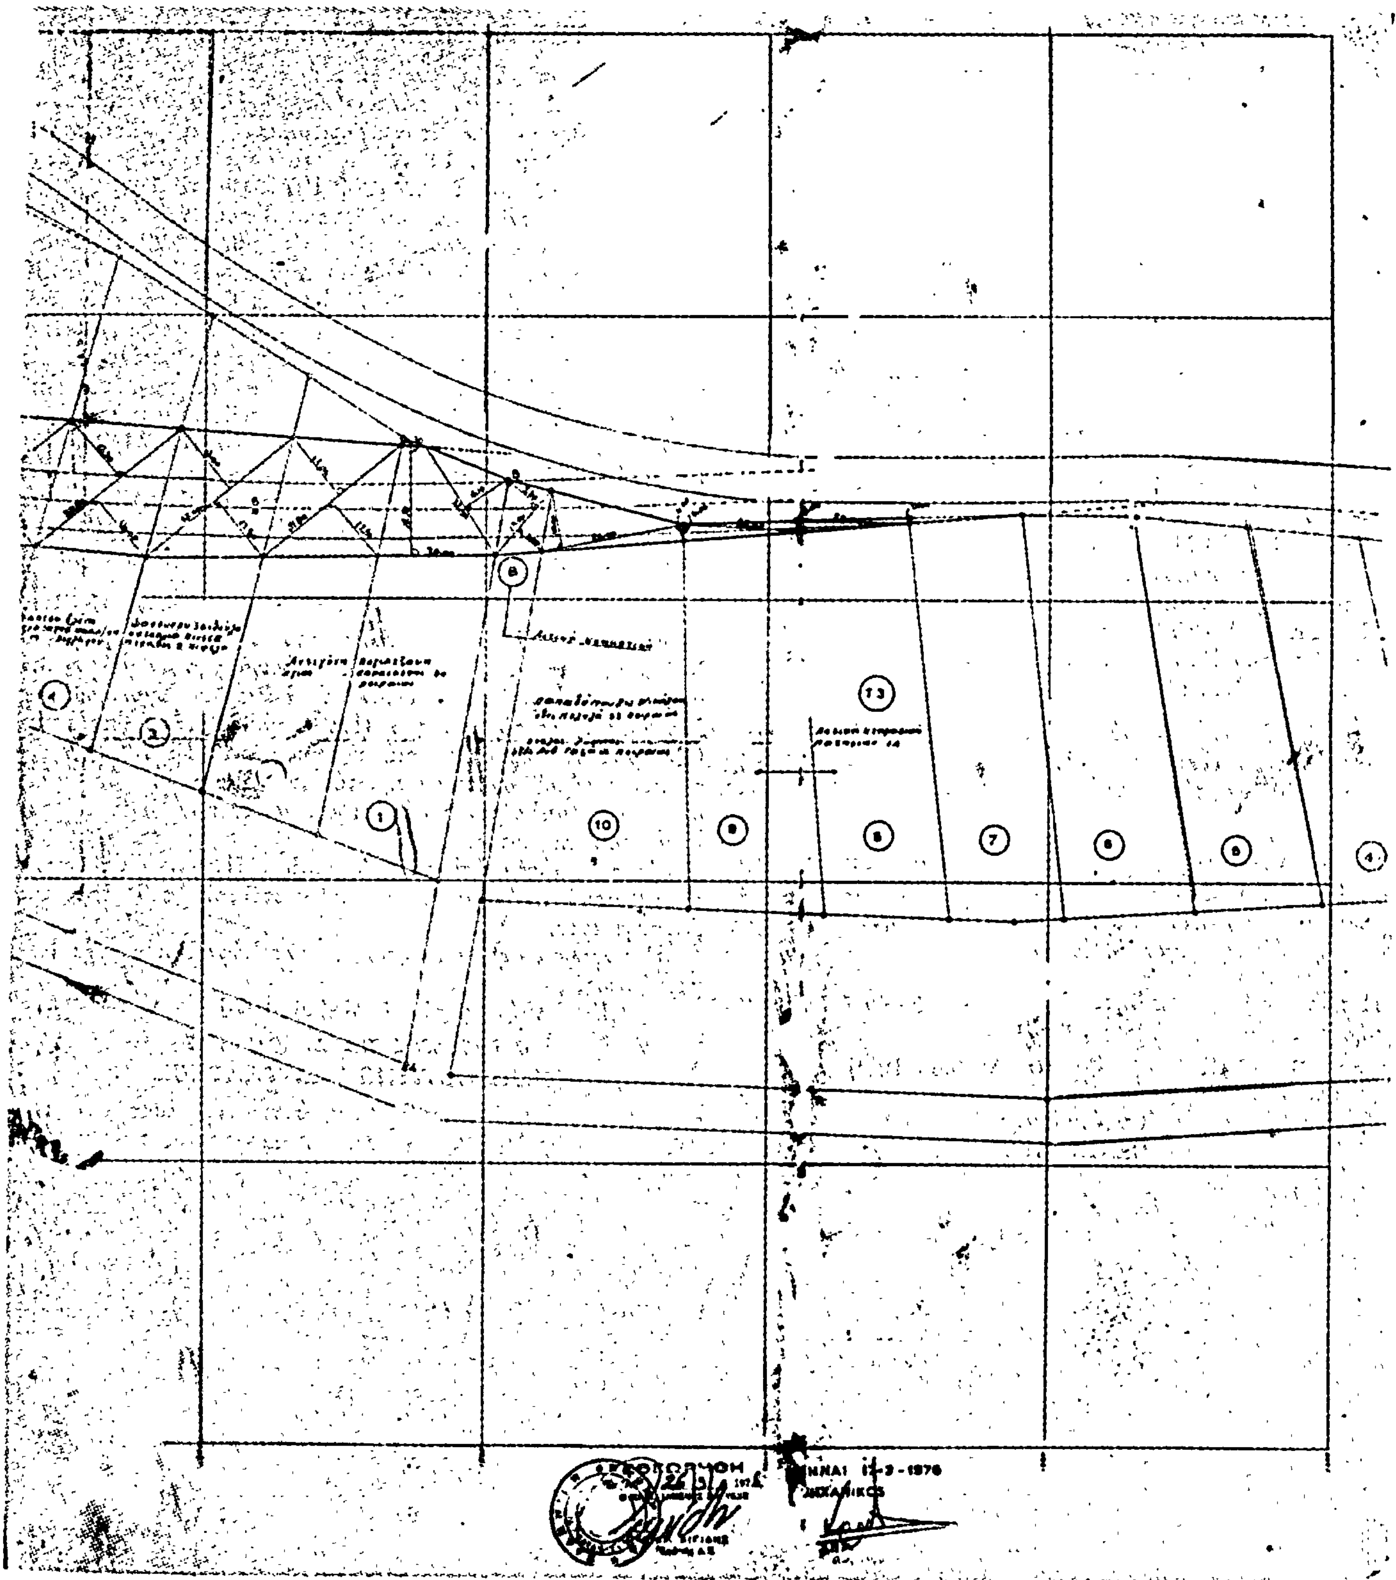

Ἀριθ. 3606. (5)

Περὶ ἀναγκαστικῆς ἀπαλλοτριώσεως ἀγροτικῆς ἐκτάσεως διὰ τὴν κατασκευὴν τῆς Ἐθνικῆς ὁδοῦ Θερμοπυλῶν-Ἰτέας - Ναυπάκτου - Ἀντιρρίου, μετὰ διακλ/ως πρὸς Δελφούς, Τμήματος Γραβιᾶς - Αὐχένος 51 - Ἀμφίσσης Ν. Φωκίδος.

Ο ΝΟΜΑΡΧΗΣ ΦΩΚΙΔΟΣ

Ἔχοντες ὑπ' ὄψει 1) Τὰς διατάξεις τοῦ Ν.Δ. 797/71 «περὶ ἀναγκαστικῶν ἀπαλλοτριώσεων», ἐν συνδυασμῷ πρὸς τὰς διατάξεις τοῦ ὑπ' ἀριθ. 139/71 Β. Δ/τος «περὶ ἁρμοδιότητος τῶν Νομαρχῶν πρὸς κήρυξιν ἀναγκαστικῶν τινων ἀπαλλοτριώσεων καὶ 2) Τὰς διατάξεις τοῦ ἄρθρου 23 τοῦ ἀπὸ 25.11.1929 διατάγματος περὶ κωδικοποιήσεως τῶν περὶ κατασκευῆς καὶ συντηρήσεως ὁδῶν κειμένων διατάξεων», ἀποφασίζομεν :

Κηρύσσομεν ἀναγκαστικῶς ἀπαλλοτριωτέαν, λόγῳ δημοσίας ὠφελείας, ἤτοι διὰ τὴν κατασκευὴν τῆς Ἐθνικῆς ὁδοῦ Θερμοπυλῶν - Ἰτέας - Ναυπάκτου - Ἀντιρρίου, μετὰ διακλ/σεως πρὸς Δελφούς, Τμῆμα Γραβιᾶς - Αὐχὴν 51 - Ἄμφισσα, ἀπὸ χ.θ. 42+850,97 ἕως χ.θ. 42+962,01 καὶ ἀπὸ χ.θ. 43+207,81 ἕως χ.θ. 43+492,71, συνολικὴν ἔκτασιν 12.028 Μ2, ὡς αὕτη ἐμφαίνεται εἰς τὸ 17 – 2 – – 1976 κτηματολογικὸν διάγραμμα καὶ εἰς τὸν ἐπ' αὐτοῦ κτηματολογικὸν πίνακα τοῦ συντάξαντος μηχανικοῦ τῆς Λ.Τ.Ε. ΣΚΑΠΑΝΕΥΣ Στ. Σμοκοβίτη, δεόντως τεθεωρημένου ὑπὸ τοῦ Προϊσταμένου τῆς 2ας Υ.Ε.Κ.Ε. Πατρῶν Ἀγαμέμνονος Χρονίδη.

Ἐπὶ τῆς ἀπαλλοτριουμένης ἐκτάσεως προβάλλουσιν δικαιώματα οἱ 1) Παπαδῆμας Παναγιώτης, 2) Κατσίμπρας Εὐθύμιος, 3) Φουσέκης Ἰωάννης, 4) Δερμάνης Εὐθύμιος κ.λ.π.

Ἡ ἀπαλλοτρίωσις κηρύσσεται ὑπὲρ καὶ δαπάναις τοῦ Δημοσίου, θέλει δὲ ἀντιμετωπισθῆ αὕτη ὑπὸ τῶν δι' ἔργα Δημοσίων ἐπενδύσεων πιστώσεων ἁρμοδιότητος Ὑπουργείου Δημοσίων Ἔργων (Ἔργον 87.100).

Ἡ παροῦσα δημοσιευθήτω διὰ τῆς Ἐφημερίδος τῆς Κυβερνήσεως.

Ἐν Ἀμφίσσῃ τῇ 20 Μαΐου 1976

Ὁ Νομάρχης
Ι. ΑΣΙΜΗΣ

ΠΟΛΕΟΔΟΜΙΑ

ΔΙΑΤΑΓΜΑΤΑ

(6)

Περὶ τροποποιήσεως τοῦ ρυμοτομικοῦ σχεδίου Χαλκίδος.

Ο ΠΡΟΕΔΡΟΣ ΤΗΣ ΕΛΛΗΝΙΚΗΣ ΔΗΜΟΚΡΑΤΙΑΣ

Ἔχοντες ὑπ' ὄψει τὰς διατάξεις τοῦ ἀπὸ 17.7.1923 Ν.Δ/τος «περὶ σχεδίων πόλεων κλπ.», ὡς μεταγενεστέρως ἐτροποποιήθησαν καὶ συνεπληρώθησαν καὶ εἰδικώτερον τῶν ἄρθρων 2 (παρ. 1), 3, 29 καὶ 70 αὐτοῦ, τῆς παρ. 3 τοῦ ἄρθρου 12 τοῦ Ν.Δ. 1262/1972 (ΦΕΚ 194/Α), ὡς αὕτη ἀντικατεστάθη διὰ τοῦ ἄρθρου 3 τοῦ Ν.Δ. 198/1973 (ΦΕΚ 267/Α) καὶ ἰδόντες τὴν ὑπ' ἀριθ. Ε. 22219/2908/19.9.73 ἀπόφασιν τοῦ Ὑπουργοῦ Δημοσίων Ἔργων (ΦΕΚ 277/Δ), τὴν ὑπ' ἀριθ. 26771/19.11.1958 ἀπόφασιν τοῦ Ὑπουργείου Κοινωνικῶν Ὑπηρεσιῶν δι' ἧς παραχωρεῖται ὁ ὡς ἄνω ἐγκρινόμενος χῶρος δι' ἀνέγερσιν Σχολείου, εἰς τὸν Δῆμον Χαλκιδέων διὰ τὸν ὡς ἄνω σκοπόν, τὰς ὑπ' ἀριθ. 201/1973, καὶ 38/1974 πράξεις τοῦ Δημοτικοῦ Συμβουλίου Χαλκιδέων, ὡς καὶ τὰς ὑπ' ἀριθ. 1017/1973, 305/74, 1319/74, 196/75, 798/75 καὶ 1106/75 γνωμοδοτήσεις τοῦ Συμβουλίου Δημοσίων Ἔργων (Τμῆμα Μελετῶν) προτάσει τοῦ Ἡμετέρου ἐπὶ τῶν Δημοσίων Ἔργων Ὑπουργοῦ, ἀπεφασίσαμεν καὶ διατάσσομεν :

Ἄρθρον μόνον.

Ἐγκρίνεται ἡ τροποποίησις τοῦ ρυμοτομικοῦ σχεδίου Χαλκίδος κατὰ τὸν ὑπ' ἀριθ. 426 κοινόχρηστον χῶρον διὰ μετατροπῆς αὐτοῦ εἰς χῶρον δι' ἀνέγερσιν Σχολείου, ὡς ἐμφαίνεται εἰς τὸ ὑπὸ τοῦ Προϊσταμένου τῆς Ὑπηρεσίας Οἰκισμοῦ τεθεωρημένον διὰ τῆς ὑπ' ἀριθ. Ε. 13620/1976 πράξεως αὐτοῦ σχετικὸν πρωτότυπον διάγραμμα ὑπὸ κλίμακα 1 : 500, οὗτινος συνοπτικὸν ἀντίτυπον δημοσιεύεται μετὰ τοῦ παρόντος.


Εἰς τὸν αὐτὸν ἐπὶ τῶν Δημοσίων Ἔργων Ὑπουργόν, ἀνατίθεμεν τὴν δημοσίευσιν καὶ ἐκτέλεσιν τοῦ παρόντος Διατάγματος.

Ἡ παροῦσα δημοσιευθήτω διὰ τῆς Ἐφημερίδος τῆς Κυβερνήσεως.

Ἐν Ἀθήναις τῇ 5 Μαΐου 1976

Ο ΠΡΟΕΔΡΟΣ ΤΗΣ ΔΗΜΟΚΡΑΤΙΑΣ
ΚΩΝΣΤΑΝΤΙΝΟΣ Δ. ΤΣΑΤΣΟΣ

Ο ΥΠΟΥΡΓΟΣ ΔΗΜΟΣΙΩΝ ΕΡΓΩΝ
ΧΡΙΣΤΟΦΟΡΟΣ ΣΤΡΑΤΟΣ

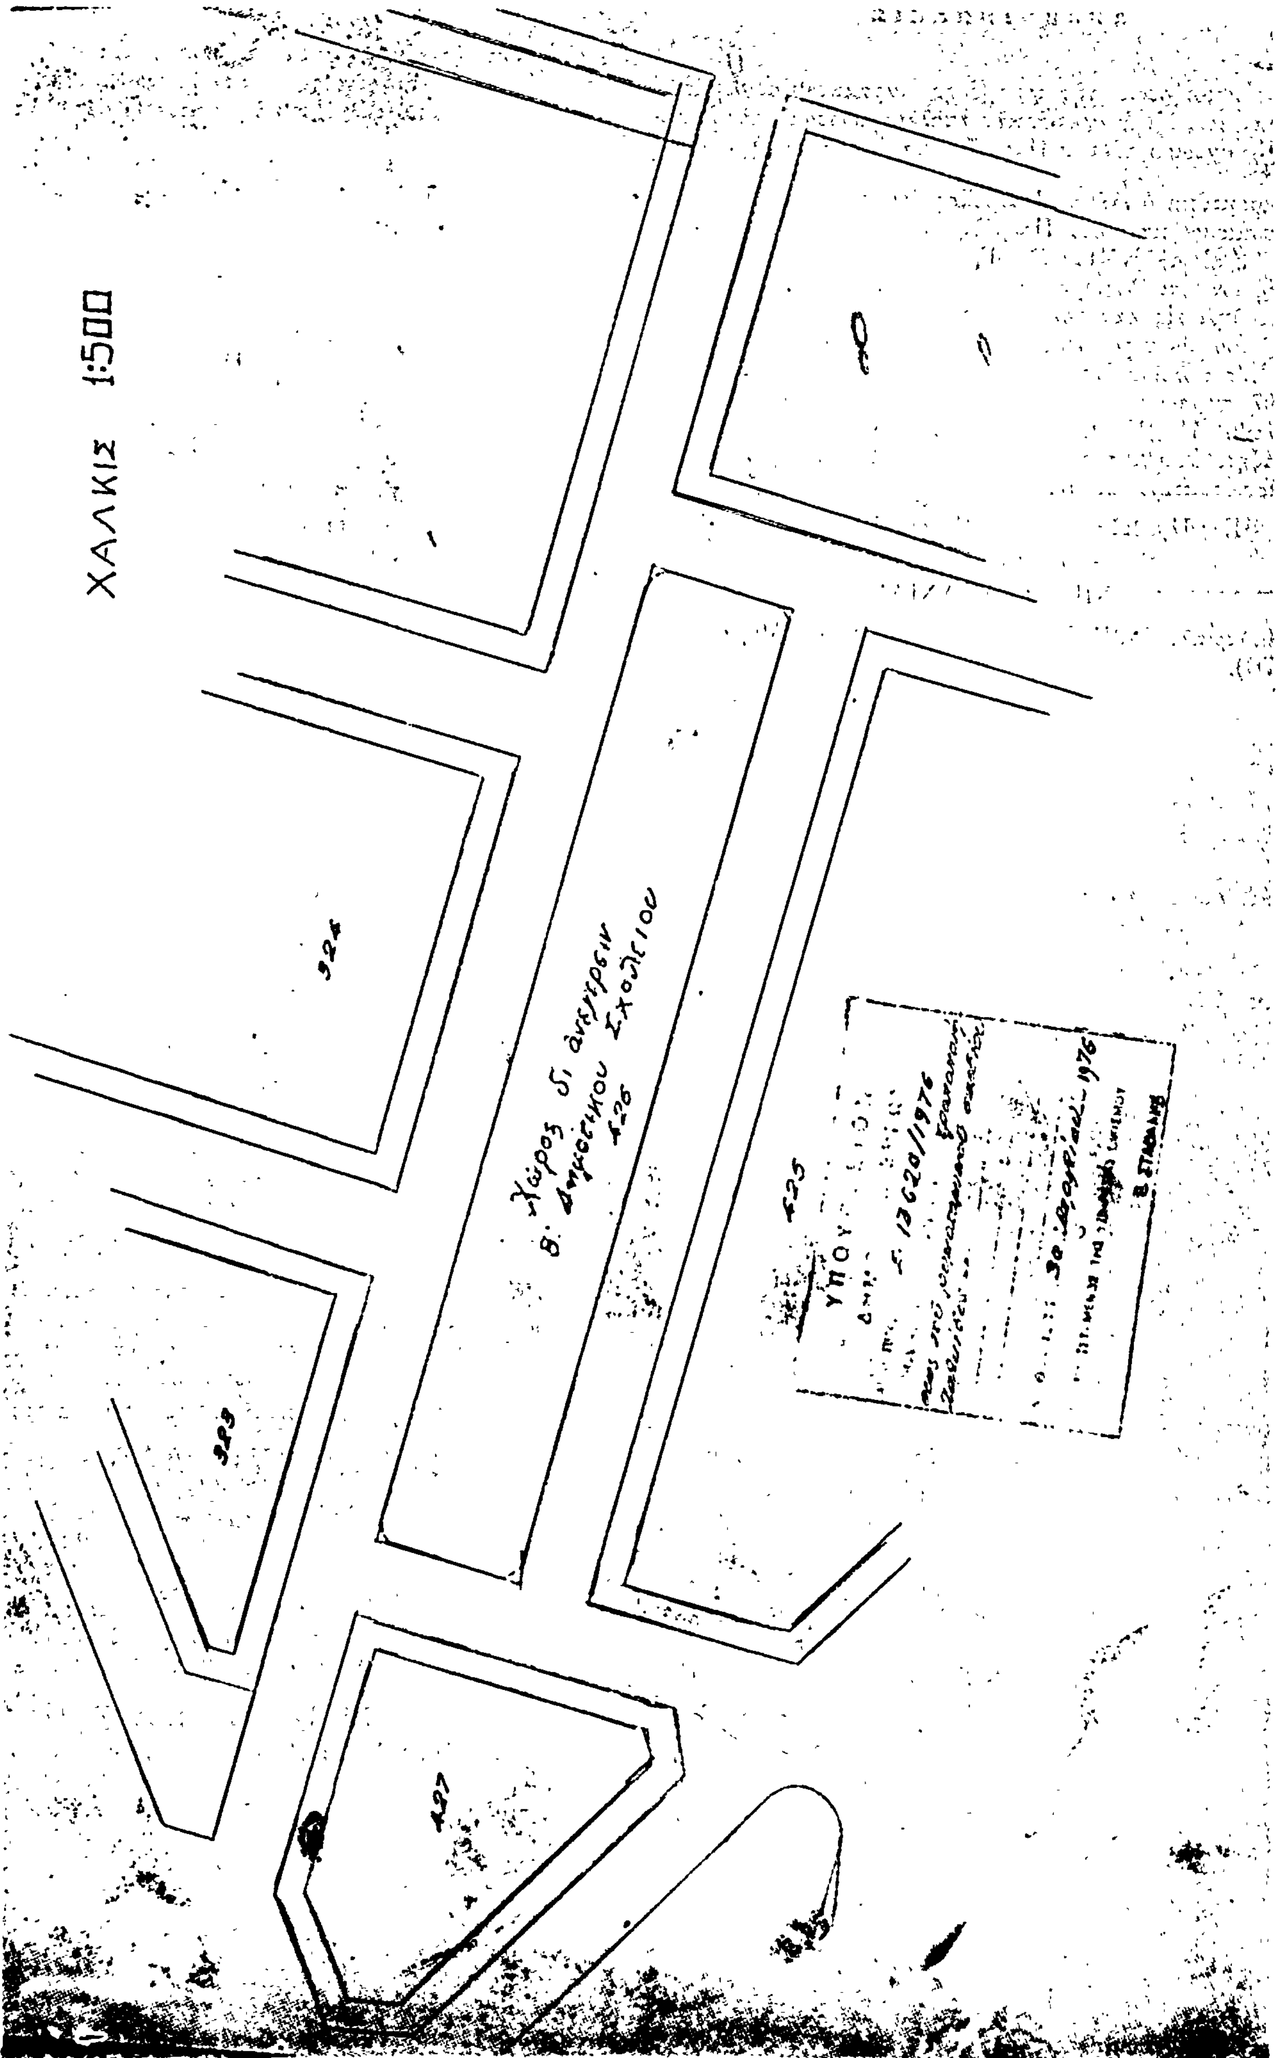
ΧΑΛΚΙΣ 1:500
924
923
925
927
Χώρος δι ανέγερσιν
8. Δημοτικού Σχολείου
926

ΑΝΑΚΟΙΝΩΣΕΙΣ

(7)

Περὶ εἰδοποιήσεως τῆς γενομένης παρακαταθέσεως ἀποζημιώσεως ἐξ ἀναγκαστικῆς ἀπαλλοτριώσεως πρὸς ἐφαρμογὴν σχεδίου πόλεως Πρεβέζης παρὰ τῇ ὁδῷ Ἀρκαδίου.

Εἰδοποιεῖται ὁ Δῆμος Πρεβέζης ὅτι παρὰ τοῦ Νικολάου Θ. Τσακανιᾶ, κατοίκου Πρεβέζης (ὁδὸς Ἀρκαδίου) παρακατετέθη εἰς τὸ ἐν Πρεβέζῃ Γραφεῖον τοῦ Ταμείου Παρακαταθηκῶν καὶ Δανείων τὸ ποσὸν τῶν δρχ. 49.244 ὅπερ ὑποχρεοῦται εἰς καταβολὴν συνεπείᾳ ἀπαλλοτριώσεως ἀκινήτου, τοῦ ἀνωτέρω διὰ τὴν διάνοιξιν τῆς ὁδοῦ Ἀρκαδίου ἐντὸς τῆς πόλεως Πρεβέζης, περὶ ἧς ἀπαλ/σεως ἔχει καθορισθῆ προσωρινὴ τιμὴ μονάδος ἀποζημιώσεως διὰ τῆς ὑπ' ἀριθ. 41/1974 ἀποφάσεως τοῦ Μον. Πρωτοδικείου Πρεβέζης, ἐκδοθέντος τοῦ ὑπ' ἀριθ. 7296/76 γραμματίου συστάσεως παρακαταθήκης.

Ἐν Πρεβέζῃ τῇ 19 Μαΐου 1976

Ὁ Εἰδοποιῶν
ΝΙΚ. ΤΣΑΚΑΝΙΑΣ

(Ἀριθ. τριπλ. 44213/76 τοῦ ΙΖ' Δημ. Ταμ. Ἀθηνῶν τῆς 25.5.76).

(8)

Περὶ εἰδοποιήσεως τῆς γενομένης παρακαταθέσεως ἀποζημιώσεως ἐξ ἀναγκαστικῆς ἀπαλλοτριώσεως πρὸς ἐφαρμογὴν σχεδίου πόλεως Πρεβέζης παρὰ τῇ ὁδῷ Ἀρκαδίου.

Εἰδοποιεῖται ὁ Κων. Μουρεζίνης, κάτοικος Πρεβέζης ὅτι παρὰ τοῦ Νικολάου Θωμᾶ Τσακανιᾶ, κατοίκου Πρεβέζης (ὁδὸς Ἀρκαδίου) παρακατετέθη εἰς τὸ ἐν Πρεβέζῃ Γραφεῖον τοῦ Ταμείου Παρακαταθηκῶν καὶ Δανείων τὸ ποσὸν τῶν δρχ. 62.347, ὅπερ ὑποχρεοῦται εἰς καταβολὴν συνεπείᾳ ἀπαλλοτριώσεως ἀκινήτου τοῦ ἀνωτέρω, διὰ τὴν διάνοιξιν τῆς ὁδοῦ Ἀρκαδίου ἐπὶ τῆς πόλεως Πρεβέζης, περὶ ἧς ἀπαλ/σεως ἔχει καθορισθῆ προσωρινὴ τιμὴ μονάδος ἀποζημιώσεως διὰ τῆς ὑπ' ἀριθ. 41/1974 ἀποφάσεως τοῦ Μον. Πρωτοδικείου Πρεβέζης, ἐκδοθέντος τοῦ ὑπ' ἀριθ. 7295/76 γραμματίου συστάσεως Παρακαταθήκης.

Ἐν Πρεβέζῃ τῇ 19 Μαΐου 1976

Ὁ Εἰδοποιῶν
ΝΙΚ. ΤΣΑΚΑΝΙΑΣ

(Ἀριθ. τριπλ. 44212/76 τοῦ ΙΖ' Δημ. Ταμ. Ἀθηνῶν τῆς 25.5.76).

ΕΚ ΤΟΥ ΕΘΝΙΚΟΥ ΤΥΠΟΓΡΑΦΕΙΟΥ